
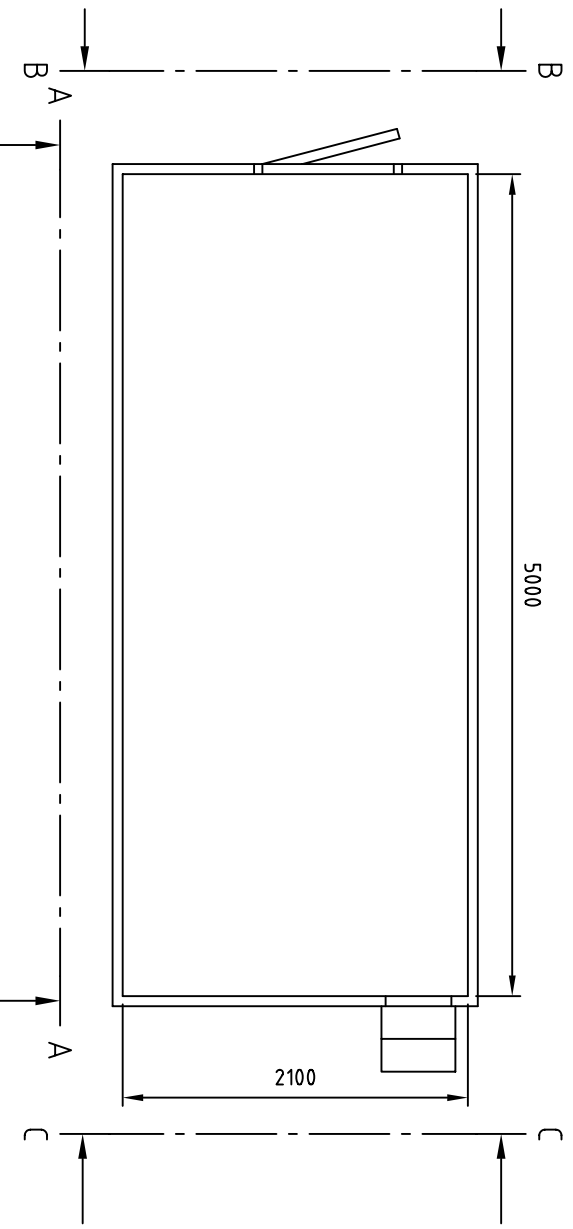


Art.nr.	
NC-nr.	

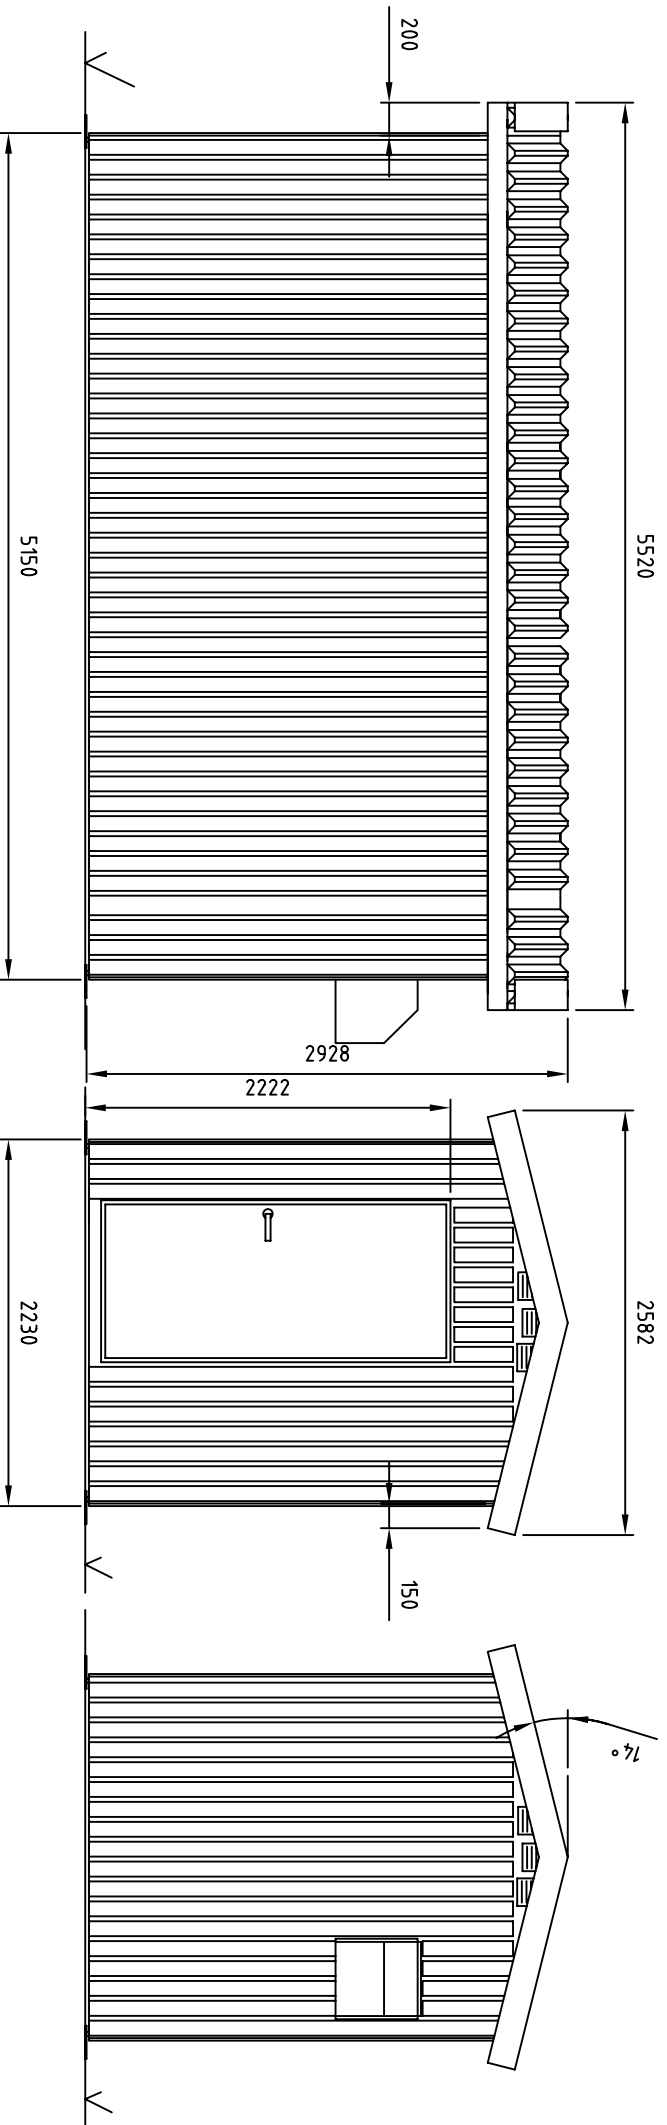

Isolert hus
2,1x5,0x2,4m innv.

Målestokk	Tegn. DRR	29.06.10
-	Trac.	
Erstattet for:	Kfr.	

S10007

MØRE TRAFØ AS
N-6230 SYKKYLVEN

Erstattet av: